



**REPUBLIKA HRVATSKA
ŠIBENSKO-KNINSKA ŽUPANIJA
OPĆINA PROMINA**

Put kroz Oklaj 144
22 303 Oklaj
OIB: 79734182959
Tel: 022 881 018
Fax: 022 310 392
e-mail: nacelnik@promina.hr

KLASA: 402-07/17-01/1
URBROJ: 2182/9-17-3
Oklaj, 11. travnja 2017.

Sukladno članku 7. Pravilnika o provedbi postupka javne nabave bagatelne vrijednosti Općine Promina („Službeni vjesnik Šibensko-kninske županije“ br.11/14) Općina Promina objavljuje

**POZIV NA DOSTAVU PONUDA
za nabavu radova: MODERNIZACIJA NERAZVRSTANE CESTE BAGIĆI - DOGANI**

- 1. Naziv javnog naručitelja:** Općina Promina, Put kroz Oklaj 144, 22303 Oklaj, OIB:79734182959
- 2. Opis predmeta nabave:** MODERNIZACIJA NERAZVRSTANE CESTE BAGIĆI - DOGANI
- 3. Evidencijski broj nabave:** Ev- 35/17
- 4. Kriterij za odabir:** najniža cijena
- 5. Dokazi pravne i poslovne sposobnosti ponuditelja:**

a) Izvadak iz sudskog, obrtnog, strukovnog ili drugog odgovarajućeg registra koji se vodi u državi članici njegova poslovnog nastana ili potvrda o ovlaštenju ili članstvu u određenoj organizaciji u državi njegova sjedišta ne starija od 3 mjeseca od dana objave ovog poziva na službenim web stranicama Općine Promina www.promina.hr (može u neovjerenoj preslici) kojom se dokazuje sposobnost za obavljanje profesionalne djelatnosti gospodarskog subjekta

b) Potvrda porezne uprave o stanju duga koja ne smije biti starija od 30 dana od dana objave poziva na službenim web stranicama Općine kojom se dokazuje da je ponuditelj ispunio obveze plaćanja dospjelih poreznih obveza i obveza za mirovinsko i zdravstveno osiguranje (može u neovjerenoj preslici)

c) Izvadak iz kaznene evidencije ili drugog odgovarajućeg registra ili, ako to nije moguće, jednakovrijedni dokument nadležne sudske ili upravne vlasti u državi poslovnog nastana gospodarskog subjekta, odnosno državi čiji je osoba državljanin, kojim se dokazuje da ne postoje osnove za isključenje iz članka 251. stavka 1. Zakona o javnoj nabavi, ili Izjava o nekažnjavanju - dana pod prisegom ili ovjerena od javnog bilježnika

koju daje osoba po zakonu ovlaštena za zastupanje gospodarskog subjekta prema obrascu iz Priloga 3. Izvadak/ Izjava ne smije biti starija od tri mjeseca računajući od dana objave ovog poziva na službenim web stranicama Općine Promina

6. Rok za dostavu ponude: 15 dana od dana objave poziva na službenoj web stranici Općine Promina, www.promina.hr, zaključno 26. travnja 2017. godine do 12,00 sati.

7. Otvaranje ponuda: Otvaranje ponuda je javno i započinje u službenim prostorijama Jedinstvenog upravnog odjela istodobno s istekom roka za dostavu ponuda. Pravo aktivnog sudjelovanja na javnom otvaranju ponuda imaju samo ovlašteni predstavnici Naručitelja i ovlašteni predstavnici ponuditelja kojima je upućen poziv za dostavu ponuda.

8. Način dostavljanja ponude: u zatvorenoj omotnici s nazivom ponuditelja i naručitelja, te naznakom **“NE OTVARAJ – ponuda za nabavu radova: Modernizacija nerazvrstane ceste Bagići - Dogani”** na protokol Općine Promina ili poštom na adresu: Općina Promina, Put kroz Oklaj 144, 22 303 Oklaj.

9. Kontakt osoba: Žarko Suman (022/881-018, procelnik@promina.hr)

10. Datum objave ponude na službenim web stranicama Općine, www.promina.hr: 11. travnja 2017.

11. Način izrade ponude: Ponuda se izrađuje na hrvatskom jeziku i latiničnim pismom, neizbrisivom tintom, uvezana na način da čini cjelinu i da je onemogućeno vađenje ili umetanje stranica, s označenim stranicama na način da je vidljiv redni broj i ukupan broj stranica. Ponuda mora sadržavati: Sadržaj, uredno popunjen ponudbeni list – Prilog 1, Troškovnik – Prilog 2, dokaze pravne i poslovne sposobnosti iz toč. 5. (Izvadak iz sudskog registra, Potvrda porezne uprave, Potvrda ili Izjava o nekažnjavanju (Prilog 3).

12. Rok valjanosti ponude: najmanje 90 dana od dana isteka roka za dostavu ponude

13. Jamstvo: Izabrani ponuditelj obvezuje se prilikom sklapanja ugovora dostaviti Naručitelju jamstvo za uredno ispunjenje ugovora i to jednu bjanko zadužnicu na iznos do 50.000,00 kn solemniziranu od strane javnog bilježnika.

14. Rok za donošenje odluke o odabiru: 30 dana od isteka roka za dostavu ponuda.

15. Ponuditelji: Sukladno članku 5. i 7. st.1. Pravilnika o provedbi postupka javne nabave bagatelne vrijednosti Općine Promina („Službeni vjesnik Šibensko-kninske županije br.11/14) i Odluci o početku postupka bagatelne nabave KLASA: 402-07/17-01/1 URBROJ: 2182/9-17-2 od 06. travnja 2017. god.**poziv za dostavu ponuda upućuje se sljedećim gospodarskim subjektima:**

1. Ceste Šibenik d.o.o., Velimira Škorpika 27, 22000 Šibenik, OIB: 26591133102
2. Drniški transporti – zadruga, Nikole Tesle 12, 22320 Drniš, OIB: 60681406047
3. Sarađen d.o.o., Stankovci 82, Stankovci, OIB: 59578167745

16. Naručitelj će ponuditeljima iz toč.12. koji u ostavljenom roku dostave ponudu uputiti obavijest o odabiru s preslikom zapisnika o pregledu i ocjeni ponuda u roku 30 dana od isteka roka za dostavu ponuda, te će obavijest o odabiru objaviti na svojim službenim web stranicama www.promina.hr Po objavi obavijesti s najpovoljnijim ponuditeljem sklopit će se ugovor o izvođenju radova.

Prilozi:

Prilog 1: Ponudbeni list

Prilog 2: Troškovnik

Prilog 3: Obrazac Izjave o nekažnjavanju

Napomena: **Projekt se provodi uz financijski doprinos Ministarstva regionalnog razvoja i fondova Europske unije.**

OPĆINA PROMINA



Općinski načelnik:

Tihomir Budanko

Prilog 1

PONUDBENI LIST
za nabavu radova: Modernizacija nerazvrstane ceste Bagići - Dogani

Broj ponude: _____

Datum ponude: _____

Naziv ponuditelja: _____

Adresa: _____

MB: _____; **OIB:** _____

IBAN: _____

KONTAKT OSOBA: _____ **TEL:** _____ **e-mail:** _____

Naručitelj: Općina Promina

Adresa: Put kroz Oklaj 144, 22303 Oklaj

OIB: 79734182959

Predmet nabave: radovi – Modernizacija nerazvrstane ceste Bagići - Dogani

Rok izvršenja ugovora: 31. srpnja 2017.

Jamstveni rok: 2 god. od potpisa zapisnika o konačnoj primopredaji radova

Rok valjanosti ponude: _____

Cijena ponude u HRK (bez PDV-a): _____

Iznos PDV-a u HRK: _____

Ukupna cijena ponude u HRK: _____

Cijene su nepromjenjive za sve vrijeme trajanja ugovora.

U cijenu moraju biti uračunati svi troškovi i popusti.

M.P.

Potpis odgovorne osobe ponuditelja

Prilog 2.

TROŠKOVNIK

PODNOŠITELJ ZAHTJEVA:

Općina Promina
OIB: 79734182959
Put kroz Oklaj 144, Oklaj – 22 303 Oklaj

GRAĐEVINA:

Nerazvrstane ceste na području Općine
Promina (Bagići - Dogani)

NAZIV PROJEKTA:

TROŠKOVNIK (NC 94 (južni dio kroz
naselje), NC 95, NC 97, NC 211)

OZNAKA DOKUMENTA:

T.D. 127-08/16

FAZA:

IZVEDBENI PROJEKT

PROJEKTANT :

Mario Bilac, mag.ing.aedif.

SURADNICI:

Josipa Vukušić, mag.ing.aedif.

Kata Perić, mag.ing.aedif.

Tomislav Vlajić, ing.građ.

DIREKTOR :

Zoran Marin, dipl. ing. geod.

Drniš, kolovoz 2016. god.

Prostor za ovjeru

OPĆINA PROMINA

IZVANREDNO ODRŽAVANJE NERAZVRSTANIH CESTA NA PODRUČJU OPĆINE PROMINA

PROJEKTANTSKI TROŠKOVNIK

- Bagići - Dogani (OS 1, OS 2, OS 3, OS 13)

Radove predviđene ovim troškovnikom treba izvesti u skladu sa „Općim tehničkim uvjetima za radove na cestama“ (OTU, Hrvatske ceste, Zagreb, 2001 god.) kao i prema važećim propisima, pravilnicima i normama.

Uz redni broj stavke troškovnika upisana je i pripadajuća oznaka iz Općih tehničkih uvjeta za radove na cestama (pr. 1-03. Za pripremne radove), a iznimno za radove koji nisu obuhvaćeni ovim tehničkim uvjetima (neophodni za izvođenje radova), nije upisana oznaka stavke, već su iste označene sa znakom „****“.

Jedinične cijene pojedinih stavki sadrže u sebi sve radnje i troškove potrebne za potpuno dovršenje pojedine stavke. Izvođač je prethodno dužan izvršiti pregled terena i procijeniti odnose pojedinih kategorija iskopa i kroz ponudu daje jedinstvenu cijenu iskopa bez obzira na kategoriju. Izvođača radova se upućuje na oprez prilikom svih iskopa u trupu ceste, odnosno da prije samih radova u direktnom kontaktu s predstavnicima vlasnika komunalnih vodova provjeri eventualno postojanje istih kako ne bi došlo do neželjenih posljedica.

Troškove vezane za organizaciju gradilišta, pronalaženje i održavanje deponije, regulaciju prometa za vrijeme izvođenja radova, postavljanje privremene prometne signalizacije za vrijeme trajanja radova, čišćenje gradilišta nakon završetka radova i slično, snosi izvođač radova i za te troškove nema pravo tražiti posebnu naknadu.

Ukoliko se tijekom izvođenja radova pojave radovi koji nisu obuhvaćeni ovim troškovnikom, isti se mogu izvesti samo uz odobrenje projektanta i nadzornog inženjera.

Red.br.	O.T.U.	Opis radova	Jedinica mjere	Količina	Jed. Cijena	Cijena
1.		PRIPREMNI RADOVI				
1.1.	1-02.1.	Geodetski radovi iskolčenja. Radovi obuhvaćaju iskolčenje trase i objekata prije početka izvođenja građevinskih radova. Stavka uključuje i izradu potrebne dokumentacije o obavljenom radu (elaboratu iskolčenja), kao i sav potreban materijal, te troškove prijevoza vezanog uz ovaj rad.				
		os 1 - 658,93 m				
		os 2 - 196,53 m				
		os 3 - 37,96 m				
		os 13 - 43,48 m				
		Obračun radova:				
		Obračun se vrši po kilometru trase.	km	0,94		
1.2.	1-02.2.	Geodetski radovi održavanja u tijeku izvođenja radova.				
	1-02.3.	Radovi obuhvaćaju obnovu iskolčenja trase, osiguranje iskolčene osi, osiguranje profila ceste, kontrola za vrijeme građenja i predaju po završetku radova. Stavka uključuje i potreban materijal, te troškove prijevoza vezanog uz ovaj rad.				
	1-02.4.					
	1-02.5.					
		os 1 - 658,93 m				
		os 2 - 196,53 m				
		os 3 - 37,96 m				
		os 13 - 43,48 m				
		Obračun radova:				
		Obračun se vrši po kilometru trase.	km	0,94		
1.3.	1-03.1.	Strojno uklanjanje grmlja i šiblja (površinskog sloja i viška materijala sa bankina). Rad obuhvaća uklanjanje viška materijala (površinskog sloja) sa bankina i/ili postojećeg makadamskog puta, krčenje i uklanjanje šiblja i grmlja s korijenjem kao i odvoz na deponiju, a sa površina predviđenih u projektu ili po odredbama nadzornog inženjera.				
	2-02					
		os 1 - 0,00 m2				
		os 2 - 0,00 m2				
		os 3 - 0,00 m2				
		os 13 - 0,00 m2				
		Obračun radova:				
		Obračun se mjeri i obračunava u kvadratnim metrima uređene površine.	m2	0,00		

Red.br.	O.T.U.	Opis radova	Jedinica mjere	Količina	Jed. Cijena	Cijena
1.4.	***	Tretiranje površina nakon uklanjanja površinskog sloja protiv zatravljenja prskanjem pesticidom protiv korova (primjerice "cidokor" ili neki drugi). Rad obuhvaća prskanje površina sa očišćenih bankina, bermi i/ili postojećeg makadamskog puta, odnosno po odredbama nadzornog inženjera. os 1 - 0,00 m2 os 2 - 0,00 m2 os 3 - 0,00 m2 os 13 - 0,00 m2 Obračun radova: Obračun se mjeri i obračunava u kvadratnim metrima tretirane površine.	m2	0,00		
1.5.	***	Zasijecanje (zapilavanje) pilom postojećeg betona (betonska pasica) u svrhu stvaranja uvjeta za bolje uklapanje asfaltnog zastora BNHS16A, debljine 5.0 cm, na pripremljenu podlogu. U cijenu ulazi iskop, prebacivanje, utovar iskopanog (zapilanog) materijala u prijevozno sredstvo i odvoz na deponiju. Prilikom zasijecanja (zapilavanja) treba voditi računa o postojećim instalacijama kako nebi došlo do njihovog oštećenja ili uništenja. os 1 - 0,00 m' os 2 - 0,00 m' os 3 - 0,00 m' os 13 - 0,00 m' Obračun radova: Obračun se mjeri i obračunava u metrima dužnim.	m'	0,00		
1.6.	1-02.6.	Izrada geodetskog snimka izvedene građevine. Nakon završetka radova, izvođač je dužan izraditi geodetski snimak izvedenog stanja prometnice, radi legaliziranja izvedenog stanja građevine u katastru i zemljišnoj knjizi, angažiranjem poduzeća specijaliziranog za takvu vrstu djelatnosti. Obračun radova: Ovi radovi ne plaćaju se posebno nego su uračunati u jediničnu cijenu radova stavke 1.1.	komplet			

PRIPREMNI RADOVI - UKUPNO:

Red.br.	O.T.U.	Opis radova	Jedinica mjere	Količina	Jed. Cijena	Cijena
2.		ZEMLJANI RADOVI				
2.1.	2-02.1	Široki iskop "A", "B" i "C" ktg				
	2-02.2	Pri izradi iskopa treba provesti sve mjere sigurnosti pri				
	2-02.3	radu i sva potrebna osiguranja postojećih objekata i komunikacija. U cijenu ulazi iskop, prebacivanje, utovar iskopanog materijala u prijevozno sredstvo i odvoz na mjesto ugradnje u nasip ili deponiju, profiliranje ili planiranje terena prema poprečnim profilima u projektu. Prilikom iskopa treba voditi računa o postojećim instalacijama kako nebi došlo do njihovog oštećenja ili uništenja. Izvođač nema pravo na razliku u cijeni iskopa u slučajevima kad se u takvim slučajevima potreba za ručnim iskopima.				
		os 1 - 653,68 m3				
		os 2 - 154,72 m3				
		os 3 - 28,24 m3				
		os 13 - 24,63 m3				
		Obračun radova:				
		Po kubičnom metru stvarno izvršenog iskopa tla u sraslom stanju i prevezenog na mjesto ugradnje ili deponiju bez obzira na kategoriju.	m3	861,27		
2.2.	2-09	Izrada nasipa i plitkih nasipa od miješanog probranog				
	2-09.2	materijala. Stavka obuhvaća dobavu materijala (iz iskopa ili pozajmišta), nasipavanje, razastiranje te grubo planiranje materijala u slojeve nasipa prema dimenzijama i nagibima iz projekta, kao i sabijanje istog do potrebne zbijenosti.				
		os 1 - 32,68 m3				
		os 2 - 7,74 m3				
		os 3 - 1,41 m3				
		os 13 - 1,23 m3				
		Obračun radova:				
		Po kubičnom metru ugrađenog i zbijenog nasipa.	m3	43,06		

Red.br.	O.T.U.	Opis radova	Jedinica mjere	Količina	Jed. Cijena	Cijena
2.3.	2-10 2-10.2	Uređenje posteljice nasipa i usjeka od miješanih materijala na mjestima proširenja ili izrade novog kolnika. Rad uključuje i planiranje (ravnjanje) postojećih makadamskih puteva sa kolotrazima i neravninama (nakon uklanjanja zatravljenih površina) prije izrade slojeva kolničke konstrukcije (tampona). U jediničnu cijenu stavke uključeno je planiranje i valjanje površina posteljice sa dotjerivanjem nagiba prema kotama iz projekta, kao i sav materijal, te troškove prijevoza vezanog uz ovaj rad.				
		os 1 - 2.880,35 m2				
		os 2 - 783,03 m2				
		os 3 - 123,89 m2				
		os 13 - 173,14 m2				
		Obračun radova:				
		Po kvadratnom metru uređene i zbijene posteljice.	m2	3.960,41		
2.4.	2-16.1	Izrada bankine i berme od mehanički stabiliziranog zrnatog kamenog materijala prema detaljima u projektu. U cijenu ulazi sav rad i materijal potreban za dovršenje rada.				
2.4.1.		<u>bankina širine š=0.50m</u>				
		os 1 - 1.240,25 m				
		os 2 - 368,92 m				
		os 3 - 37,43 m				
		os 13 - 80,15 m				
		Obračun radova:				
		Rad se mjeri u metrima dužnim potpuno završene bankine	m	1.726,75		
ZEMLIJANI RADOVI - UKUPNO:						

Red.br.	O.T.U.	Opis radova	Jedinica mjere	Količina	Jed. Cijena	Cijena
3.		ODVODNJA				
3.1.	3-03.1	Čišćenje propusta od nanosa i otpadaka. Ova stavka obuhvaća sve radove potrebne da bi se osigurala normalna propusnost propusta. Obračun radova: Ovi radovi ne plaćaju se posebno nego su uračunati u jediničnu cijenu radova stavke 1.3.				
ODVODNJA - UKUPNO:						

Red.br.	O.T.U.	Opis radova	Jedinica mjere	Količina	Jed. Cijena	Cijena
4.		KOLNIČKA KONSTRUKCIJA				
4.1.	5-01 5-02	Izrada nosivog sloja kolničke konstrukcije (tampon) od mehanički stabiliziranog zrnatog kamenog materijala, debljine 15 cm. Rad obuhvaća dobavu i ugradnju drobljenog kamenog materijala veličine zrna 0-32 mm u nosivi sloj konstrukcije prema projektu.				
		os 1 - 432,05 m3				
		os 2 - 117,45 m3				
		os 3 - 18,58 m3				
		os 13 - 25,97 m3				
		Obračun radova:				
		Po kubičnom metru ugrađenog materijala u zbijenom stanju.	m3	594,05		
4.2.	5-03 5-04	Izrada bitumeniziranog nosivog habajućeg sloja BNHS16A, debljine 5.0 cm, na pripremljenu podlogu. Ovaj sloj radi se na mjestima novog kolnika, gdje kolnik izlazi iz gabarita postojeće prometnice, na proširenjima kolnika za mimoilaženje i sl. Radovi obuhvaćaju nabavu materijala, proizvodnju mješavine, prijevoz do mjesta ugradnje, ugradnju i valjanje iste do potrebne zbijenosti te izrada sloja bitumenske emulzije za povezivanje, te sve radnje potrebne za potpuni završetak ovog rada.				
		os 1 - 2.202,30 m2				
		os 2 - 574,54 m2				
		os 3 - 66,17 m2				
		os 13 - 144,24 m2				
		Obračun radova:				
		Ovaj rad se mjeri i obračunava u kvadratnim metrima gornje površine stvarno položenog sloja.	m2	2.987,25		
KOLNIČKA KONSTRUKCIJA - UKUPNO:						

Red.br.	O.T.U.	Opis radova	Jedinica mjere	Količina	Jed. Cijena	Cijena
5.		OPREMA CESTE				
5.1.		PROMETNI ZNAKOVI				
		Rad obuhvaća nabavu i postavljanje novih prometnih znakova prema "Pravilniku o prometnim znakovima i signalizaciji na cestama" (N.N. 33/2005). Postojeći znakovi koji su u skladu sa tim pravilnikom trebaju se ostaviti ili premjestiti prema situaciji prometnog rješenja.				
5.1.1.	9-01.02	Znakovi izričitih naredbi (samo ploča znaka sa potrebnim materijalom za ugradnju na stup znaka). U cijenu ulazi izrada i bojanje znakova, lijepljenje folije i učvršćivanje ploče znaka na stup znaka.				
5.1.1.1.		<u>znak B01</u>				
		os 1 - 0,00				
		os 2 - 1,00				
		os 3 - 1,00				
		os 13 - 1,00				
		Obračun radova:				
		Po komadu postavljene ploče znaka.	kom	3,00		
5.1.1.2.		<u>znak B02</u>				
		os 1 - 2,00				
		os 2 - 0,00				
		os 3 - 0,00				
		os 13 - 1,00				
		Obračun radova:				
		Po komadu postavljene ploče znaka.	kom	3,00		

Red.br.	O.T.U.	Opis radova	Jedinica mjere	Količina	Jed. Cijena	Cijena
5.1.2.	9- 01.01	Stupovi prometnog znaka. U cijenu ulazi izrada i bojanje stupova, iskop i betoniranje temelja, učvršćivanje stupova i ostali poslovi vezani uz postavljenje stupova prometnih znakova. <u>jednostruki stup</u> os 1 - 2,00 os 2 - 1,00 os 3 - 1,00 os 13 - 2,00 Obračun radova: Po komadu postavljene ploče znaka.				
			kom	6,00		
5.2.		OZNAKE NA KOLNIKU Materijal koji se koristi za označavanje na kolniku treba biti trajan i ne smije mijenjati boju. Koeficijent trenja treba biti približno jednak kao kod kolnika, sa maksimalnim odstupanjem +5% kod suhog i +10% kod mokrog kolnika.				
5.2.1.	9-02.2	Linija zaustavljanja (STOP linija), bijele boje, širine 50cm. os 1 - 3,00 os 2 - 0,00 os 3 - 0,00 os 13 - 1,50 Obračun radova: Po kvadratnom metru.				
			m2	4,50		
OPREMA CESTE - UKUPNO:						




GEOMAPA d.o.o. OIB: 56925040431
Petra Svačića 91, 22320 Drniš
tel.: 022/886 061 ; fax.: 022/888 604
e-mail: geomapa.drnis@gmail.com

Naručitelj : Općina Promina
**IZVEDBENI PROJEKT-Izvanredno održavanje
nerazvrstanih cesta na području općine Promina**

T.D. 127-08/16

UKUPNA REKAPITULACIJA				
Red.br.	Opis radova	Cijena bez PDV-a (kn)	PDV 25% (kn)	Cijena s PDV-om (kn)
1.	PRIPREMNI RADOVI			
2.	ZEMljANI RADOVI			
3.	ODVODNJA			
4.	KOLNIČKA KONSTRUKCIJA			
5.	OPREMA CETE			
Ukupno bez PDV-a (1.-5.):				
6.	NEPREDVIĐENI RADOVI (5% vrijednosti)			
Ukupno bez PDV-a (1.-6.)				
Ukupno PDV (25%):				
UKUPNO S PDV-om:				

.tif

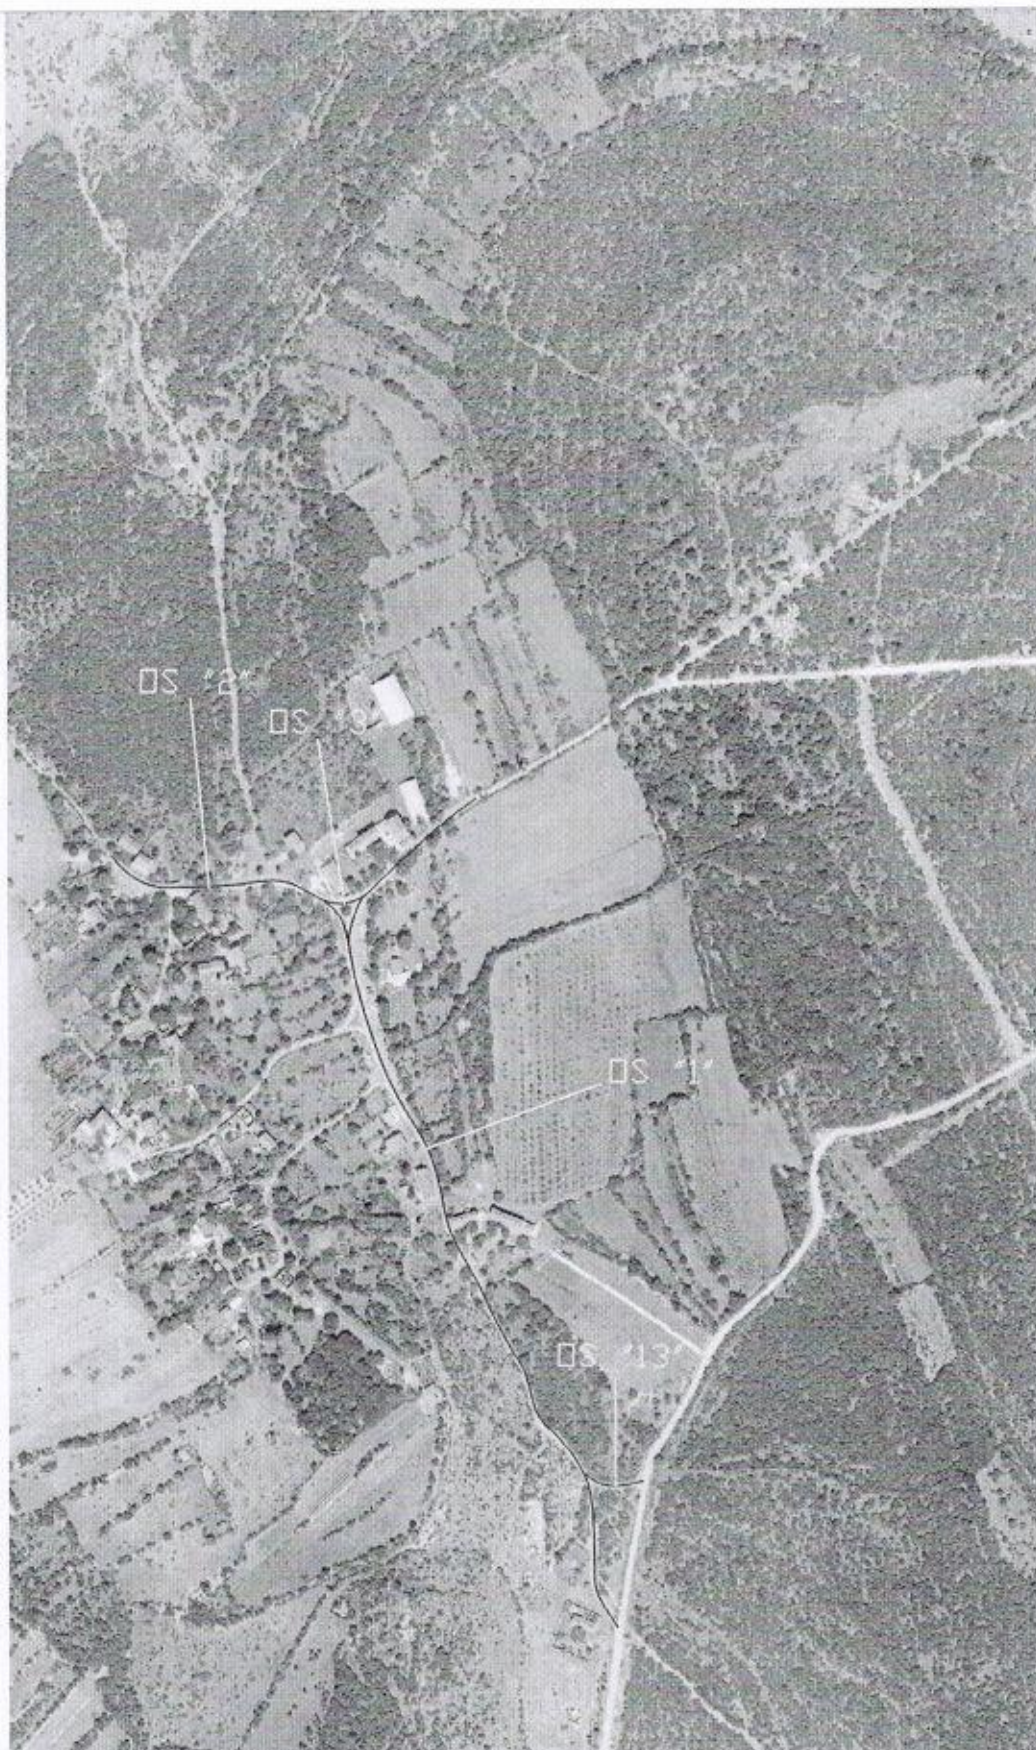

GEOMAPA d.o.o. - DRNIŠ

22320 Drniš, Petra Svačića 91, OIB: 56925040431
TEL: 022 / 886 061, FAX: 022 886 604, email: geomapa.drnis@gmail.com



Naručitelj:	Općina Promina, OIB: 79734182959, Put kroz Oklaj 144, Oklaj - 22 303 Oklaj				
Građevina:	NERAZVRSTANE CESTE NA PODRUČJU OPĆINE PROMINA (Bagići - Dogani)				T.D. 127-08/16
Projektant:	Mario Bilač, mag.ing.aedif.				
Suradnici:	Kata Perić, mag.ing.aedif., Josipa Vukušić, mag.ing.aedif., Tomislav Vlaić, ing.građ.				
Faza: IZVEDBENI PROJEKT	Sadržaj: PREGLEDNA SITUACIJA	mjerilo 1 : 5 000	prilog 3.2.	br.lista 1	DRNIŠ, kolovoz 2016.

Prilog 3.

IZJAVA O NEKAŽNJAVANJU

Temeljem članka 251. stavak 1. točka 1. Zakona o javnoj nabavi (Narodne novine broj 120/16) ja

(ime i prezime, adresa, broj osobne iskaznice izdane od _____)

kao osoba ovlaštena po zakonu za zastupanje pravne osobe

(naziv i sjedište gospodarskog subjekta, OIB)

pod materijalnom i kaznenom odgovornošću izjavljujem da niti ja, niti gospodarski subjekt kojeg zastupam, kao ni osoba koja je član upravnog, upravljačkog ili nadzornog tijela ili ima ovlasti zastupanja, donošenja odluka ili nadzora toga gospodarskog subjekta i koja je državljanin Republike Hrvatske nije pravomoćnom presudom osuđena za:

a) sudjelovanje u zločinačkoj organizaciji, na temelju

– članka 328. (zločinačko udruženje) i članka 329. (počinjenje kaznenog djela u sastavu zločinačkog udruženja) Kaznenog zakona

– članka 333. (udruživanje za počinjenje kaznenih djela), iz Kaznenog zakona (»Narodne novine«, br. 110/97, 27/98, 50/00, 129/00, 51/01, 111/03, 190/03, 105/04, 84/05, 71/06, 110/07, 152/08, 57/11, 77/11 i 143/12)

b) korupciju, na temelju

– članka 252. (primanje mita u gospodarskom poslovanju), članka 253. (davanje mita u gospodarskom poslovanju), članka 254. (zlouporaba u postupku javne nabave), članka 291. (zlouporaba položaja i ovlasti), članka 292. (nezakonito pogodovanje), članka 293. (primanje mita), članka 294. (davanje mita), članka 295. (trgovanje utjecajem) i članka 296. (davanje mita za trgovanje utjecajem) Kaznenog zakona

– članka 294.a (primanje mita u gospodarskom poslovanju), članka 294.b (davanje mita u gospodarskom poslovanju), članka 337. (zlouporaba položaja i ovlasti), članka 338. (zlouporaba obavljanja dužnosti državne vlasti), članka 343. (protuzakonito posredovanje), članka 347. (primanje mita) i članka 348. (davanje mita) iz Kaznenog zakona (»Narodne novine«, br. 110/97, 27/98, 50/00, 129/00, 51/01, 111/03, 190/03, 105/04, 84/05, 71/06, 110/07, 152/08, 57/11, 77/11 i 143/12)

c) prijevare, na temelju

– članka 236. (prijevare), članka 247. (prijevare u gospodarskom poslovanju), članka 256. (utaja poreza ili carine) i članka 258. (subvencijska prijava) Kaznenog zakona

– članka 224. (prijevare), članka 293. (prijevare u gospodarskom poslovanju) i članka 286. (utaja poreza i drugih davanja) iz Kaznenog zakona (»Narodne novine«, br. 110/97, 27/98, 50/00, 129/00, 51/01, 111/03, 190/03, 105/04, 84/05, 71/06, 110/07, 152/08, 57/11, 77/11 i 143/12)

d) terorizam ili kaznena djela povezana s terorističkim aktivnostima, na temelju

– članka 97. (terorizam), članka 99. (javno poticanje na terorizam), članka 100. (novačenje za terorizam), članka 101. (obuka za terorizam) i članka 102. (terorističko udruženje) Kaznenog zakona

– članka 169. (terorizam), članka 169.a (javno poticanje na terorizam) i članka 169.b (novačenje i obuka za terorizam) iz Kaznenog zakona (»Narodne novine«, br. 110/97, 27/98, 50/00, 129/00, 51/01, 111/03, 190/03, 105/04, 84/05, 71/06, 110/07, 152/08, 57/11, 77/11 i 143/12)

e) pranje novca ili financiranje terorizma, na temelju

– članka 98. (financiranje terorizma) i članka 265. (pranje novca) Kaznenog zakona

– članka 279. (pranje novca) iz Kaznenog zakona (»Narodne novine«, br. 110/97, 27/98, 50/00, 129/00, 51/01, 111/03, 190/03, 105/04, 84/05, 71/06, 110/07, 152/08, 57/11, 77/11 i 143/12)

f) dječji rad ili druge oblike trgovanja ljudima, na temelju

– članka 106. (trgovanje ljudima) Kaznenog zakona

– članka 175. (trgovanje ljudima i ropstvo) iz Kaznenog zakona (»Narodne novine«, br. 110/97, 27/98, 50/00, 129/00, 51/01, 111/03, 190/03, 105/04, 84/05, 71/06, 110/07, 152/08, 57/11, 77/11 i 143/12)

(potpis osobe ovlaštene po zakonu za zastupanje pravne osobe)

U _____ dana _____ 2017. godine

* Napomena:

- Potvrda mora biti dana pod prisegom ili ovjerena od strane javnog bilježnika
- Izjava ne smije biti starija od tri mjeseca računajući od dana objave poziva na službenim web stranicama Općine